



ARIA GOES

Blanckxhof

Vijf-onder-een-kapwoning  
bouwnummer 13-33

verkoopbrochure  
21 december 2023


**MULLENERS + MULLENERS**  
ARCHITECTUUR STEDENBOUW LANDSCHAP





BLANCKXHOF

**MULLENERS + MULLENERS**  
ARCHITECTUUR STEDENBOUW LANDSCHAP

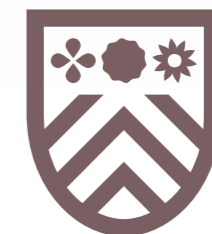

**ARIA** GOES





**Renvooi**

-  lage haag
-  gaashekwerk met klimplanten
-  poort achtertuin
-  boom
-  parkeerplaats op eigen terrein
-  entree woning
-  entree berging
-  optie garage
-  grens fase 2
-  kavelnummer

SCHAAL 1 OP 1000

**SITUATIE**

**kokon**  
ARCHITECTUUR & STEDENBOUW

**MULLENERS + MULLENERS**  
ARCHITECTUUR STEDENBOUW LANDSCHAP




Situatietekening is gemaakt door Kokon Architectuur & Stedenbouw. De indeling van de openbare ruimte, omliggende kavels en van het groen is indicatief, dit wordt nader uitgewerkt. Het groen wat standaard op de kavels wordt aangebracht staat aangegeven op het kavelpaspoort.





- Renvooi**
- mv mechanische ventilatie
  - wm wasmachine
  - wd wasdroger
  - wp warmtepomp
  - st.l. standleiding
  - hwaØ80 hemelwaterafvoer
  - v. zelfregulerend ventilatierooster
  - ☒ centraaldoos
  - ⊗ wandlichtpunt
  - ⊗ enkele schakelaar
  - ⊗ wisselschakelaar
  - ⊗ wandlichtpunt
  - ⊗ schemerschakeling
  - ⊗ buitenlamp op schemerschakeling
  - ⊗ enkele wandcontactdoos
  - ⊗ dubbele wandcontactdoos verticaal
  - ⊗ dubbele wandcontactdoos horizontaal
  - ⊗ loze leiding
  - ⊗ rookmelder tegen plafond
  - ⊗ (naregel) thermostaat
  - ⊗ CO<sup>2</sup>-sensor mechanische ventilatie
  - ⊗ bedrukker
  - ⊗ schel t.b.v. buitenbel
  - ⊗ vul- en aftapkraan verwarming

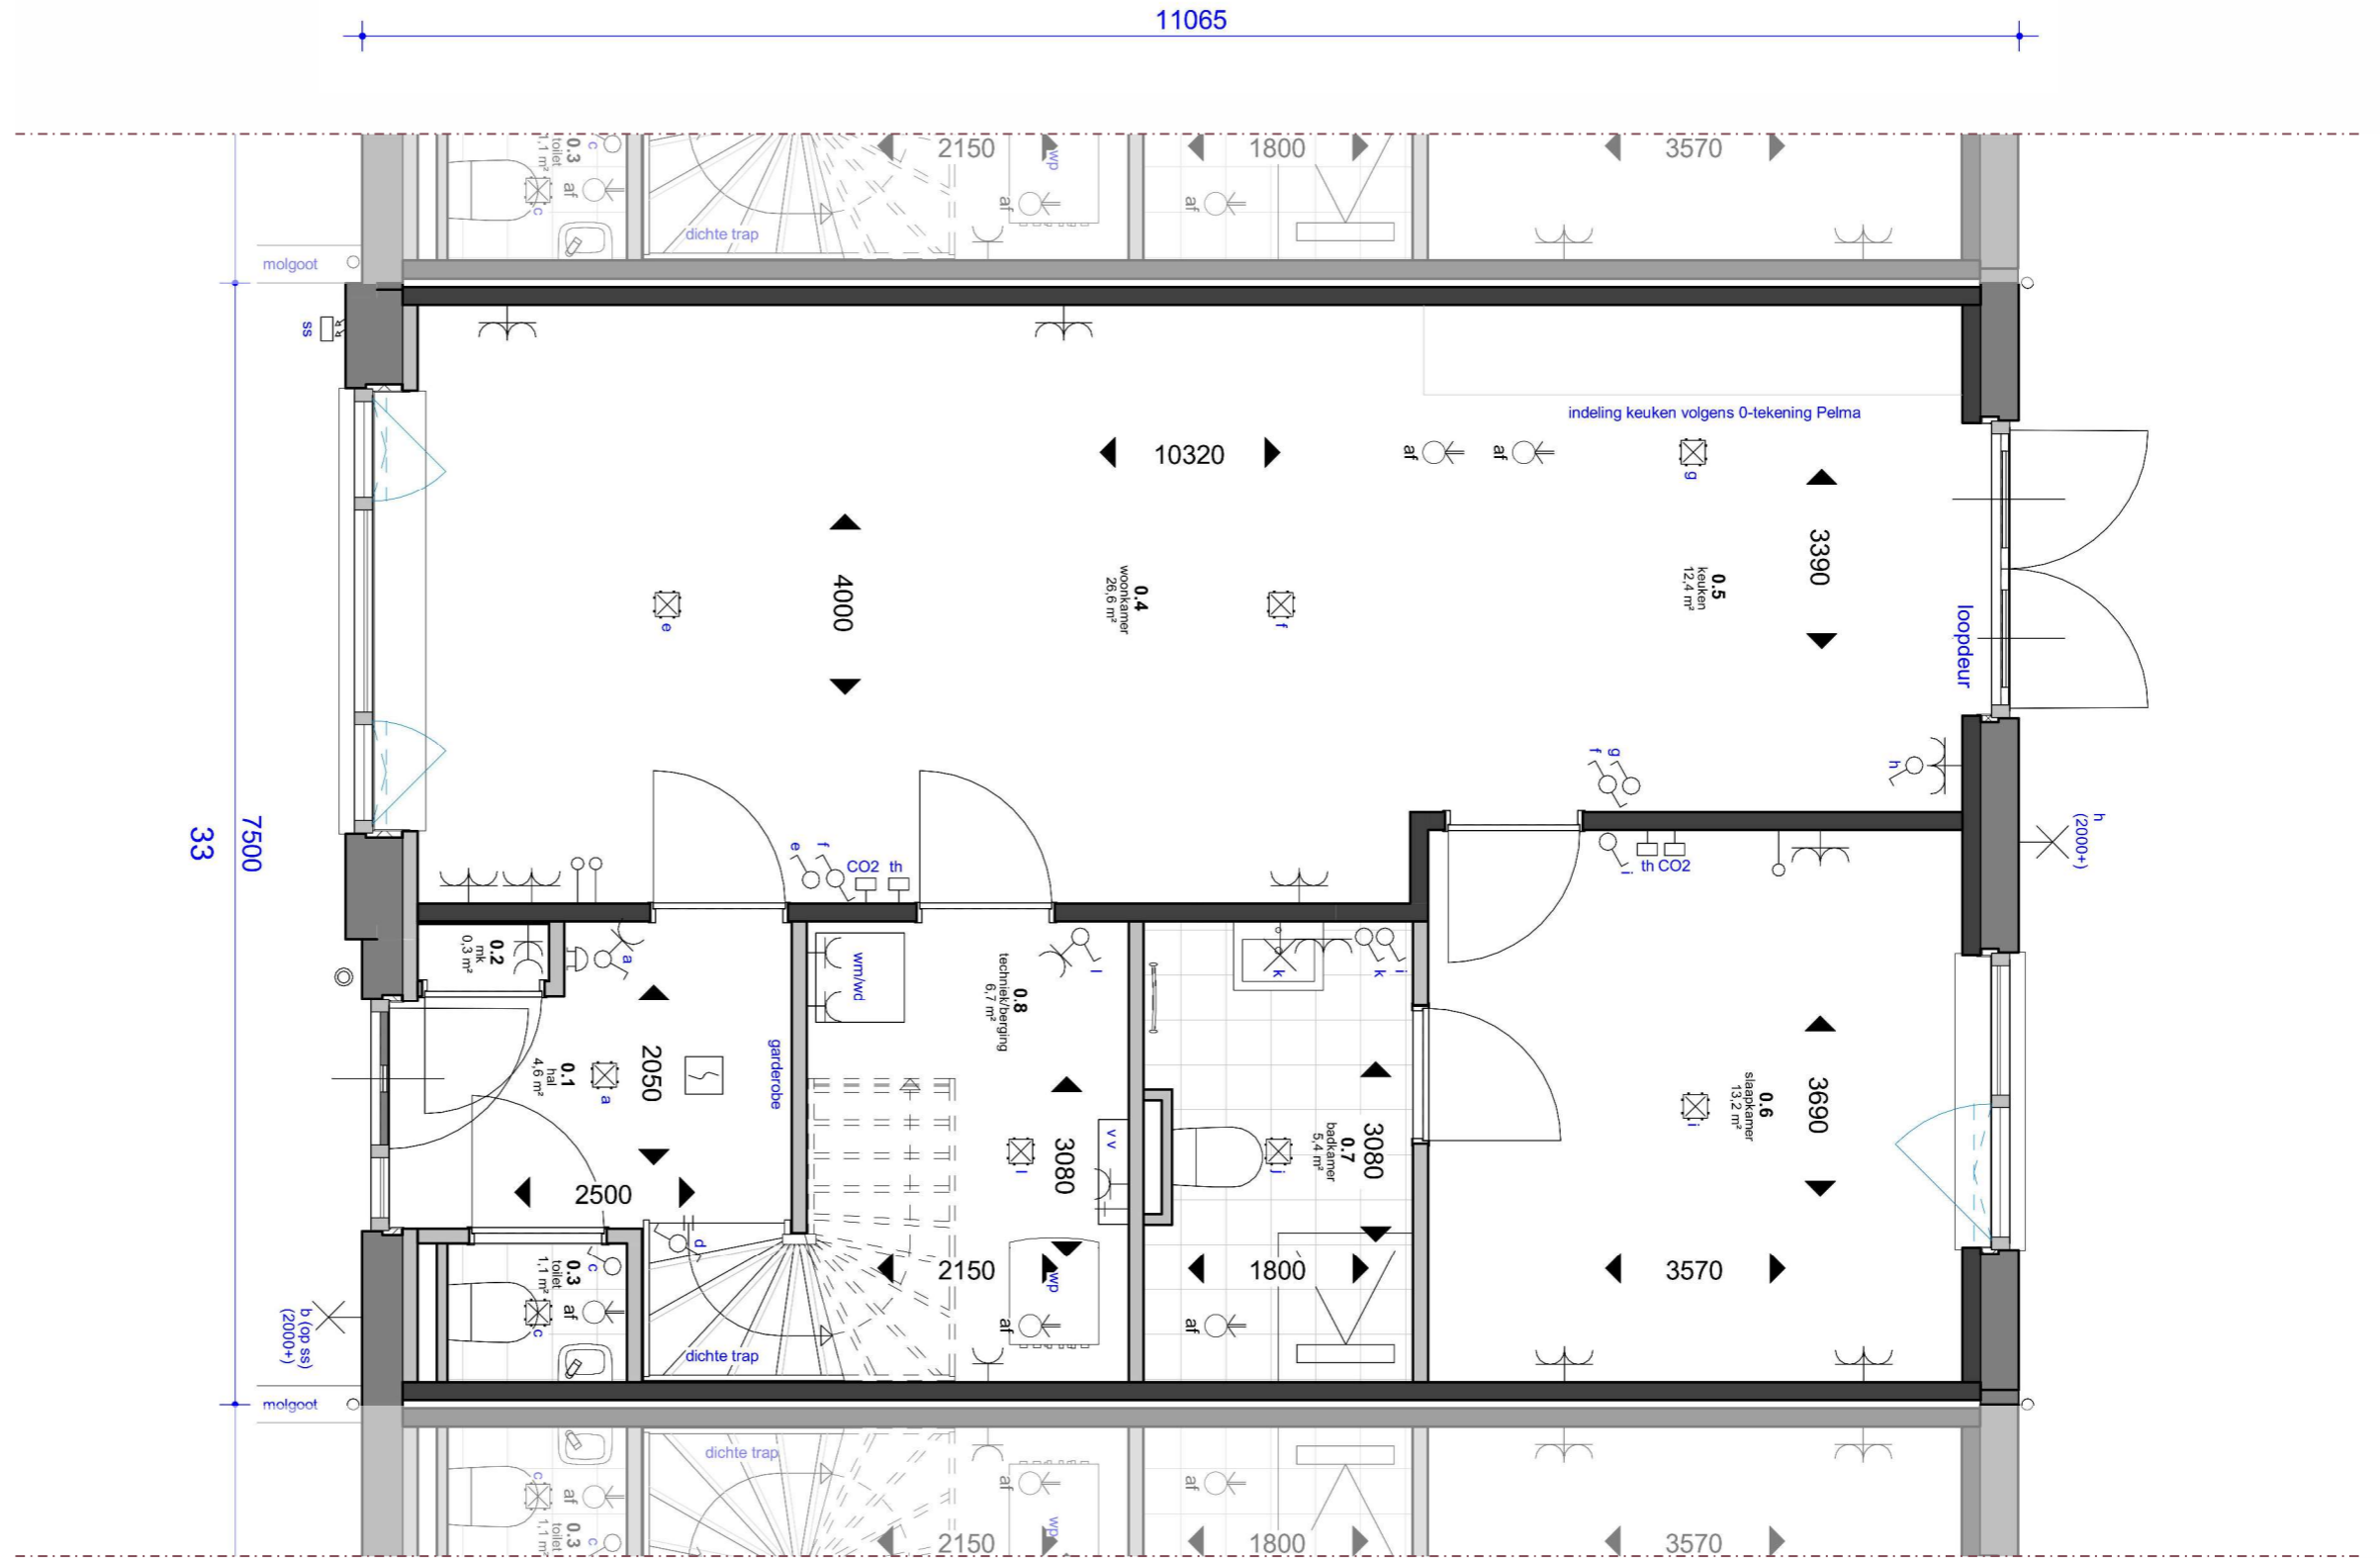


SCHAAL 1 OP 50

## PLATTEGROND ~ BEGANE GROND

**MULLENERS + MULLENERS**  
ARCHITECTUUR STEDENBOUW LANDSCHAP





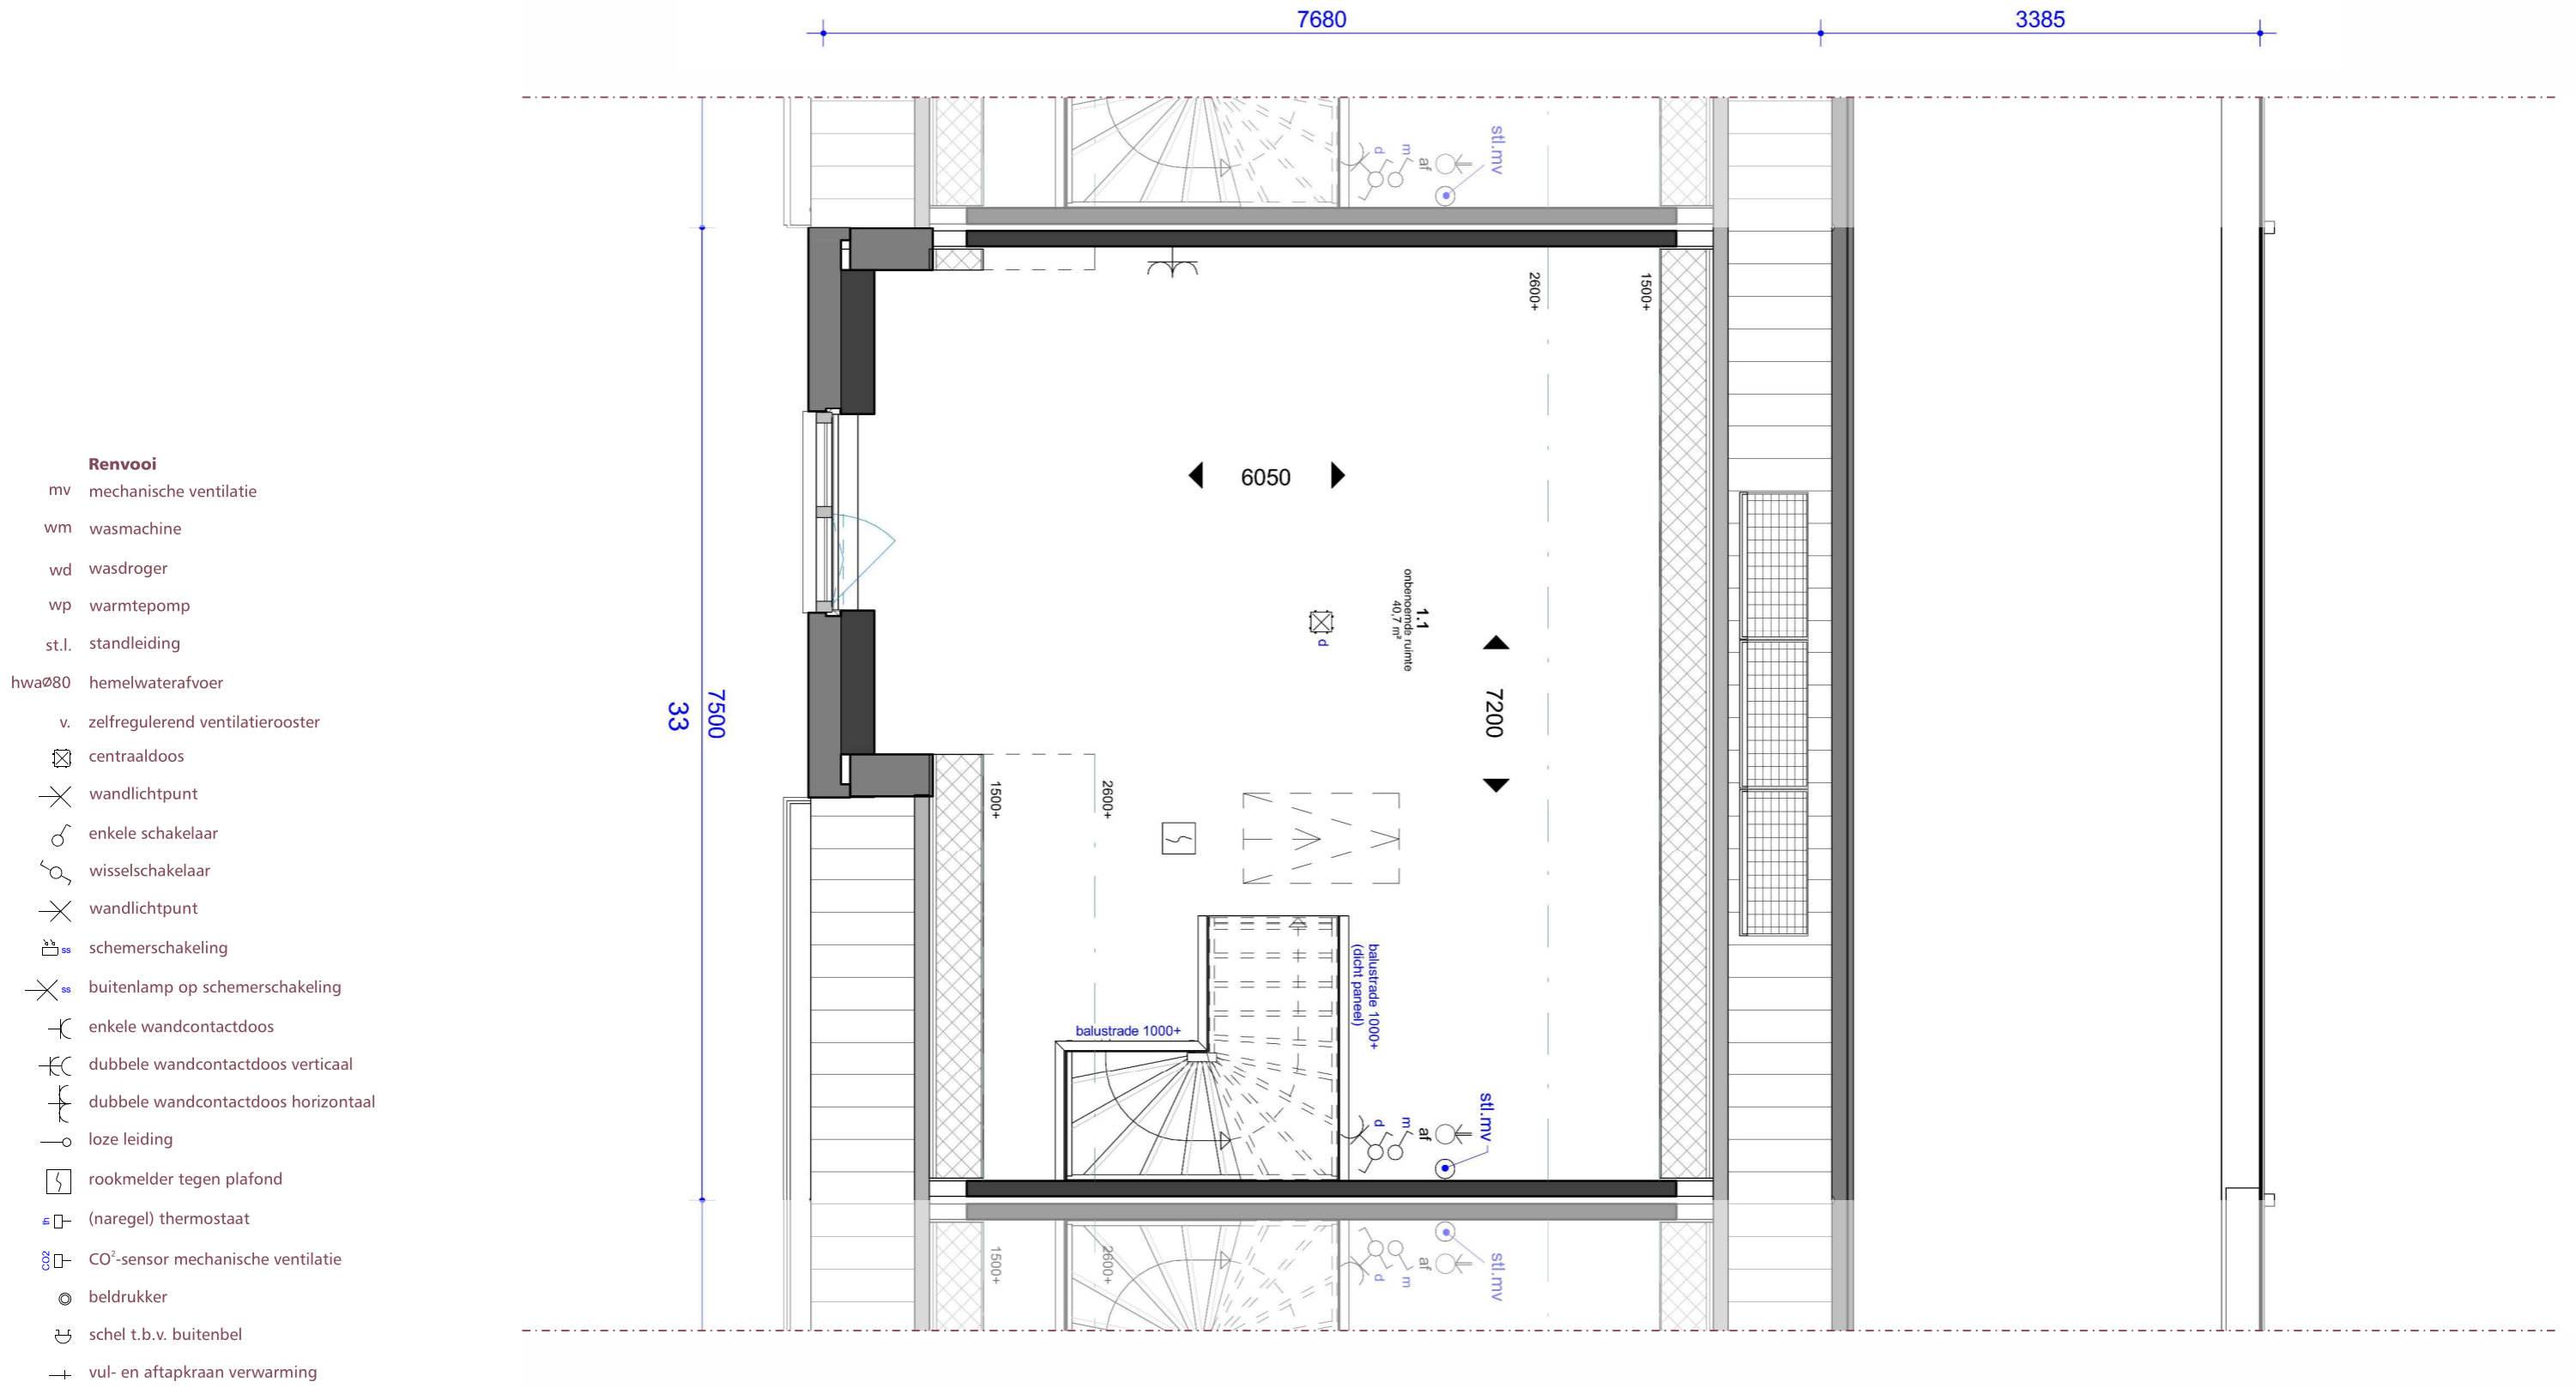


- Renvooi**
- mv mechanische ventilatie
  - wm wasmachine
  - wd wasdroger
  - wp warmtepomp
  - st.l. standleiding
  - hwaØ80 hemelwaterafvoer
  - v. zelfregulerend ventilatierooster
  - ☒ centraaldoos
  - ✂ wandlichtpunt
  - ⊗ enkele schakelaar
  - ⊗ wisselschakelaar
  - ✂ wandlichtpunt
  - ⊗ schemerschakeling
  - ✂ buitenlamp op schemerschakeling
  - ⊗ enkele wandcontactdoos
  - ⊗ dubbele wandcontactdoos verticaal
  - ⊗ dubbele wandcontactdoos horizontaal
  - ⊗ loze leiding
  - ☐ rookmelder tegen plafond
  - ⊗ (naregel) thermostaat
  - CO<sub>2</sub> CO<sup>2</sup>-sensor mechanische ventilatie
  - ⊗ bedrukker
  - ⊗ schel t.b.v. buitenbel
  - ⊗ vul- en aftapkraan verwarming

SCHAAL 1 OP 50

## PLATTEGROND ~ EERSTE VERDIEPING



- Renvooi**
- mv mechanische ventilatie
  - wm wasmachine
  - wd wasdroger
  - wp warmtepomp
  - st.l. standleiding
  - hwaØ80 hemelwaterafvoer
  - v. zelfregulerend ventilatierooster
  - ☒ centraaldoos
  - ✕ wandlichtpunt
  - ⊗ enkele schakelaar
  - ⊘ wisselschakelaar
  - ✕ wandlichtpunt
  - ⊘ ss schemerschakeling
  - ✕ ss buitenlamp op schemerschakeling
  - ⊗ enkele wandcontactdoos
  - ⊗ dubbele wandcontactdoos verticaal
  - ⊗ dubbele wandcontactdoos horizontaal
  - ⊘ loze leiding
  - ☐ rookmelder tegen plafond
  - ⊘ (naregel) thermostaat
  - CO2 ⊘ CO<sup>2</sup>-sensor mechanische ventilatie
  - ⊘ beldrukker
  - ⊘ schel t.b.v. buitenbel
  - ⊘ vul- en aftapkraan verwarming

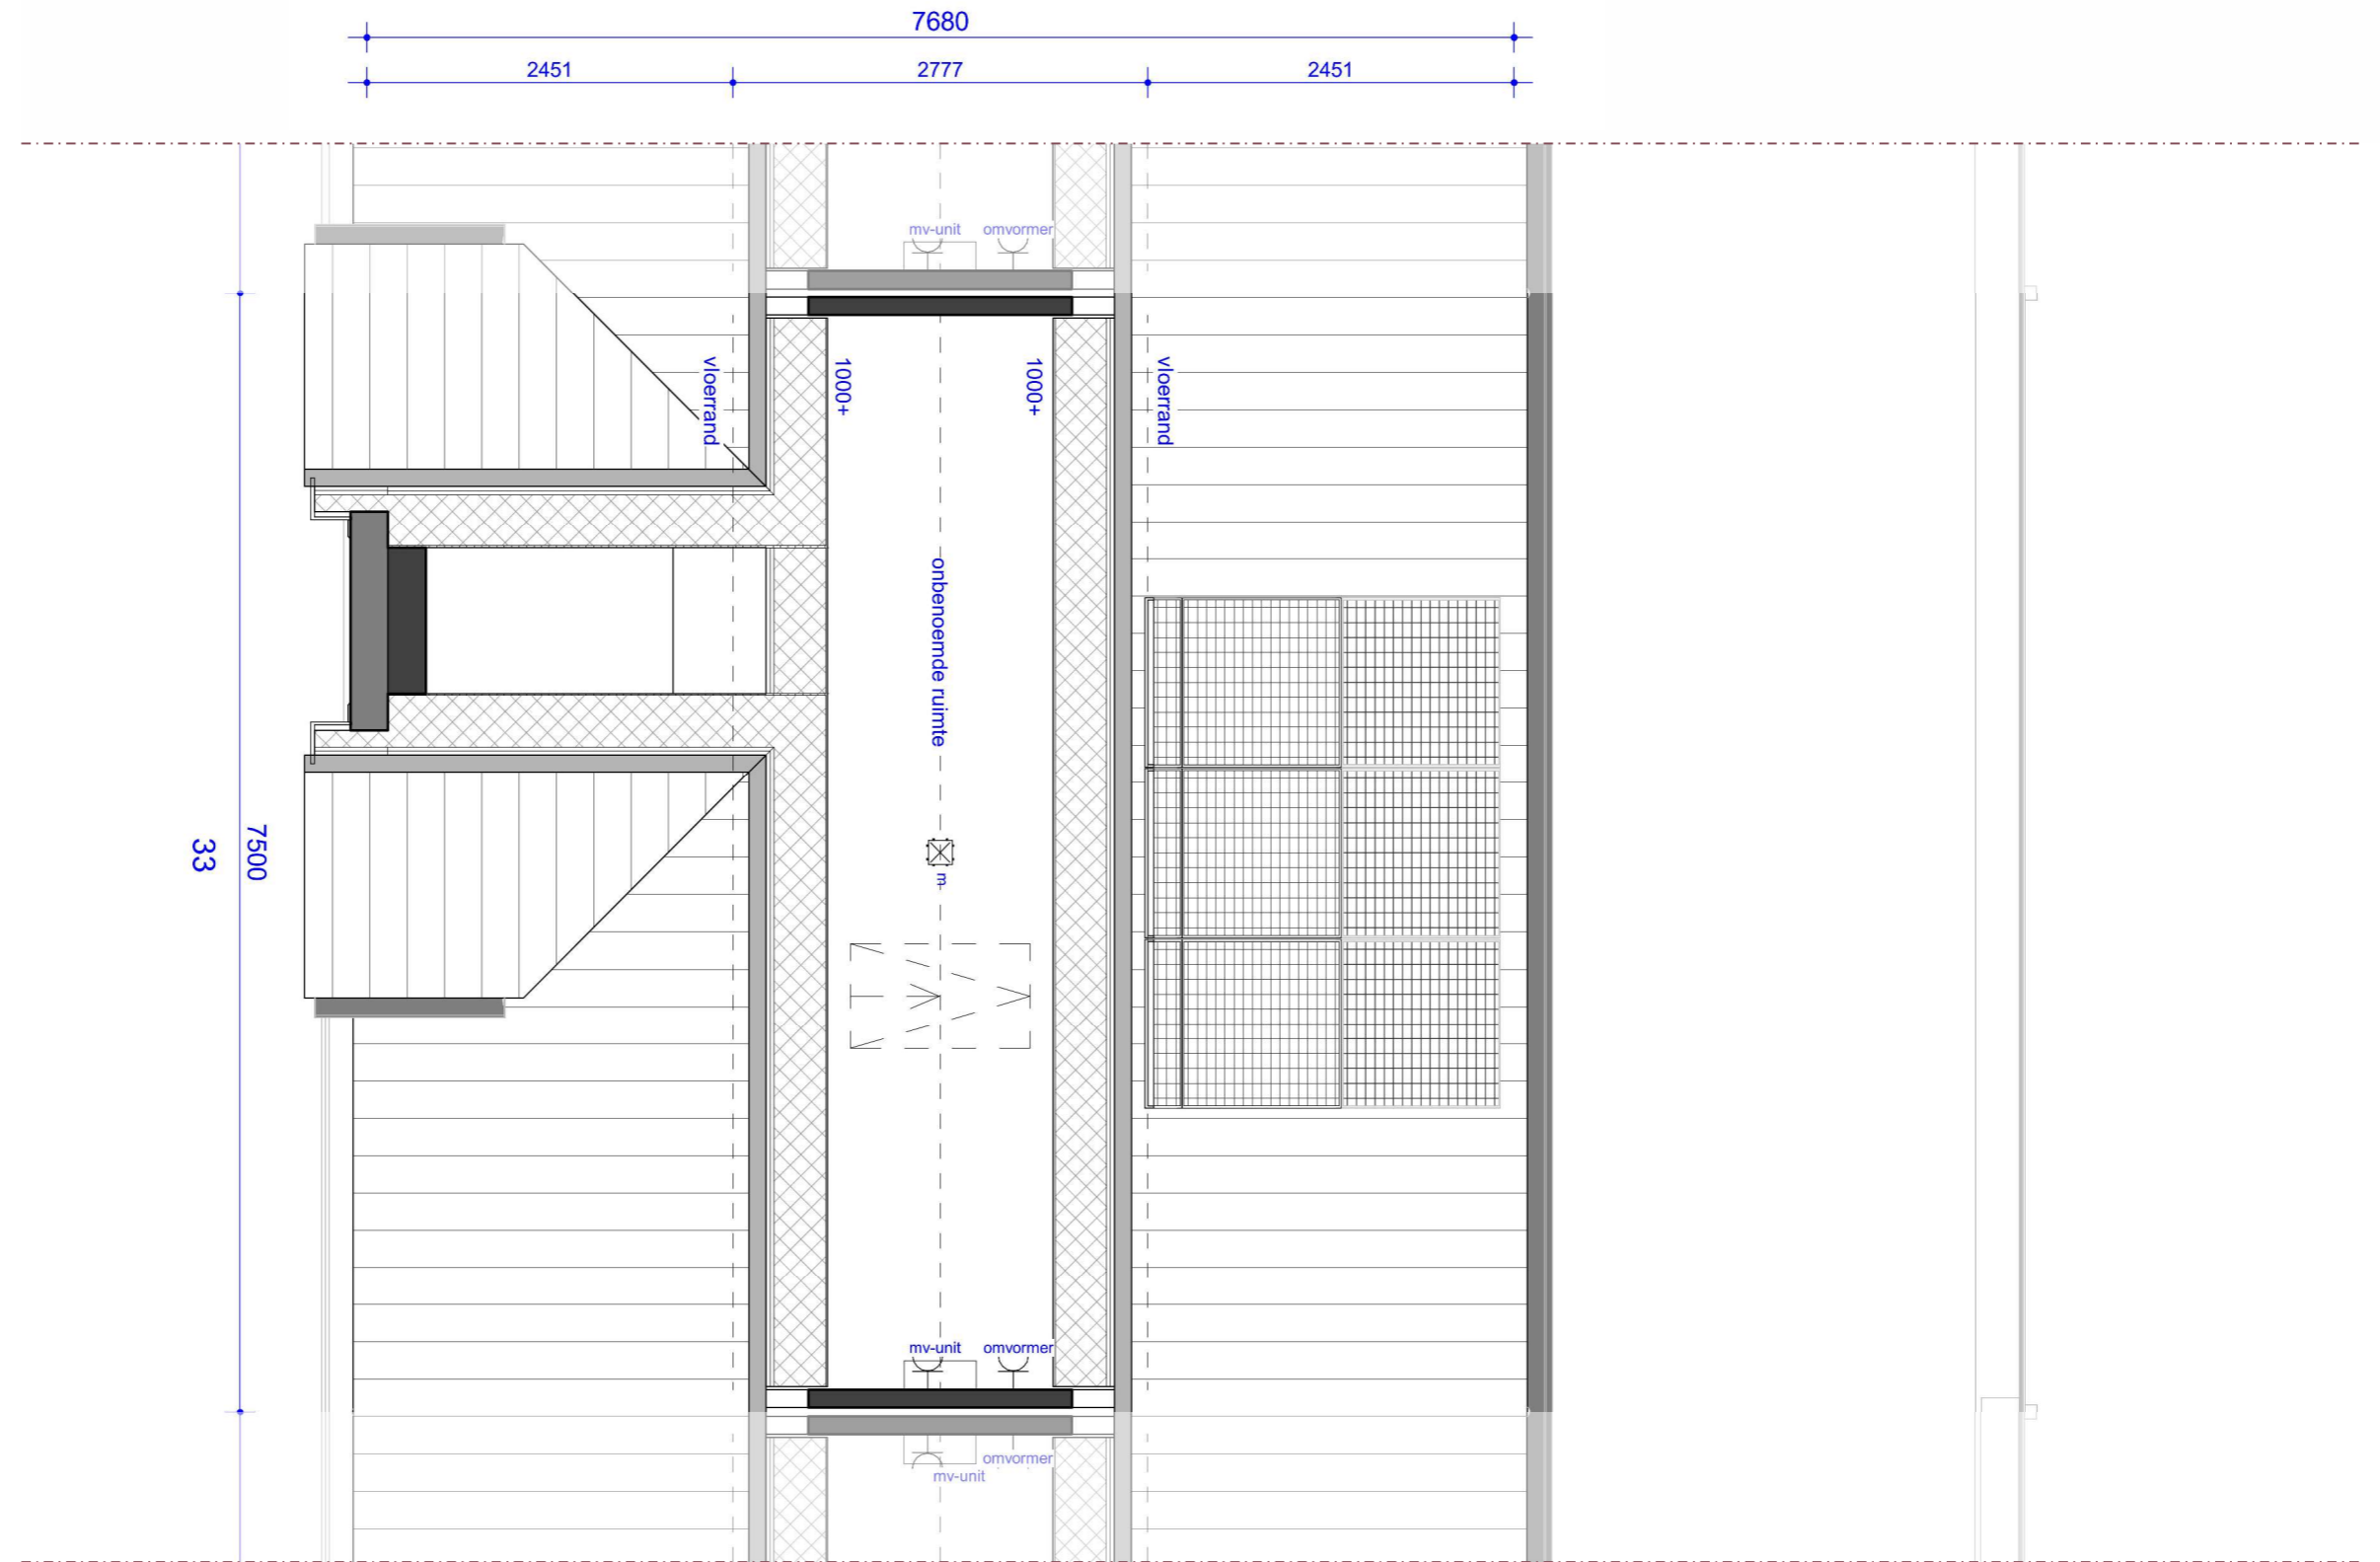

SCHAAL 1 OP 50

## PLATTEGROND ~ TWEDE VERDIEPING






SCHAAL 1 OP 100

## GEVELAANZICHTEN

**MULLENERS + MULLENERS**  
ARCHITECTUUR STEDENBOUW LANDSCHAP






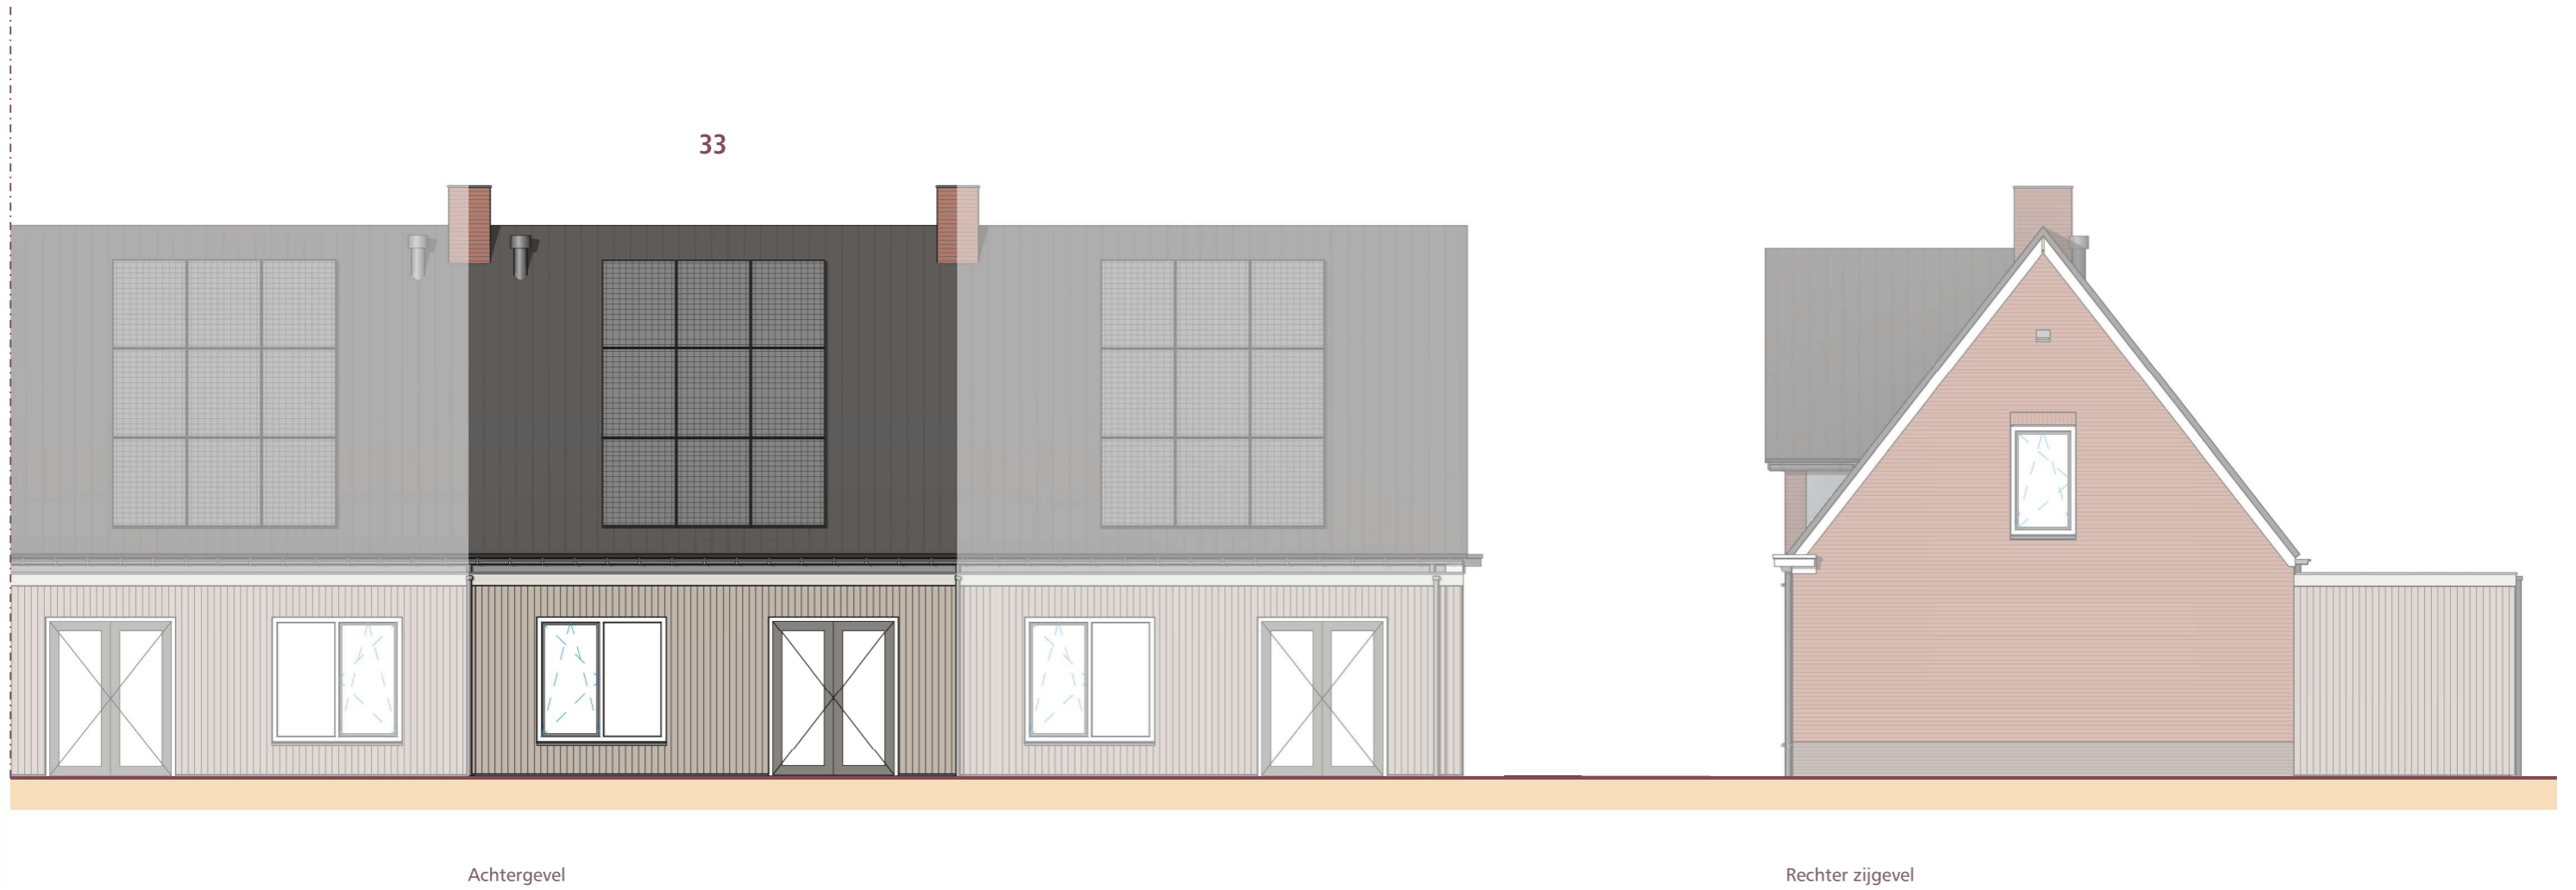

SCHAAL 1 OP 100

## GEVELAANZICHTEN



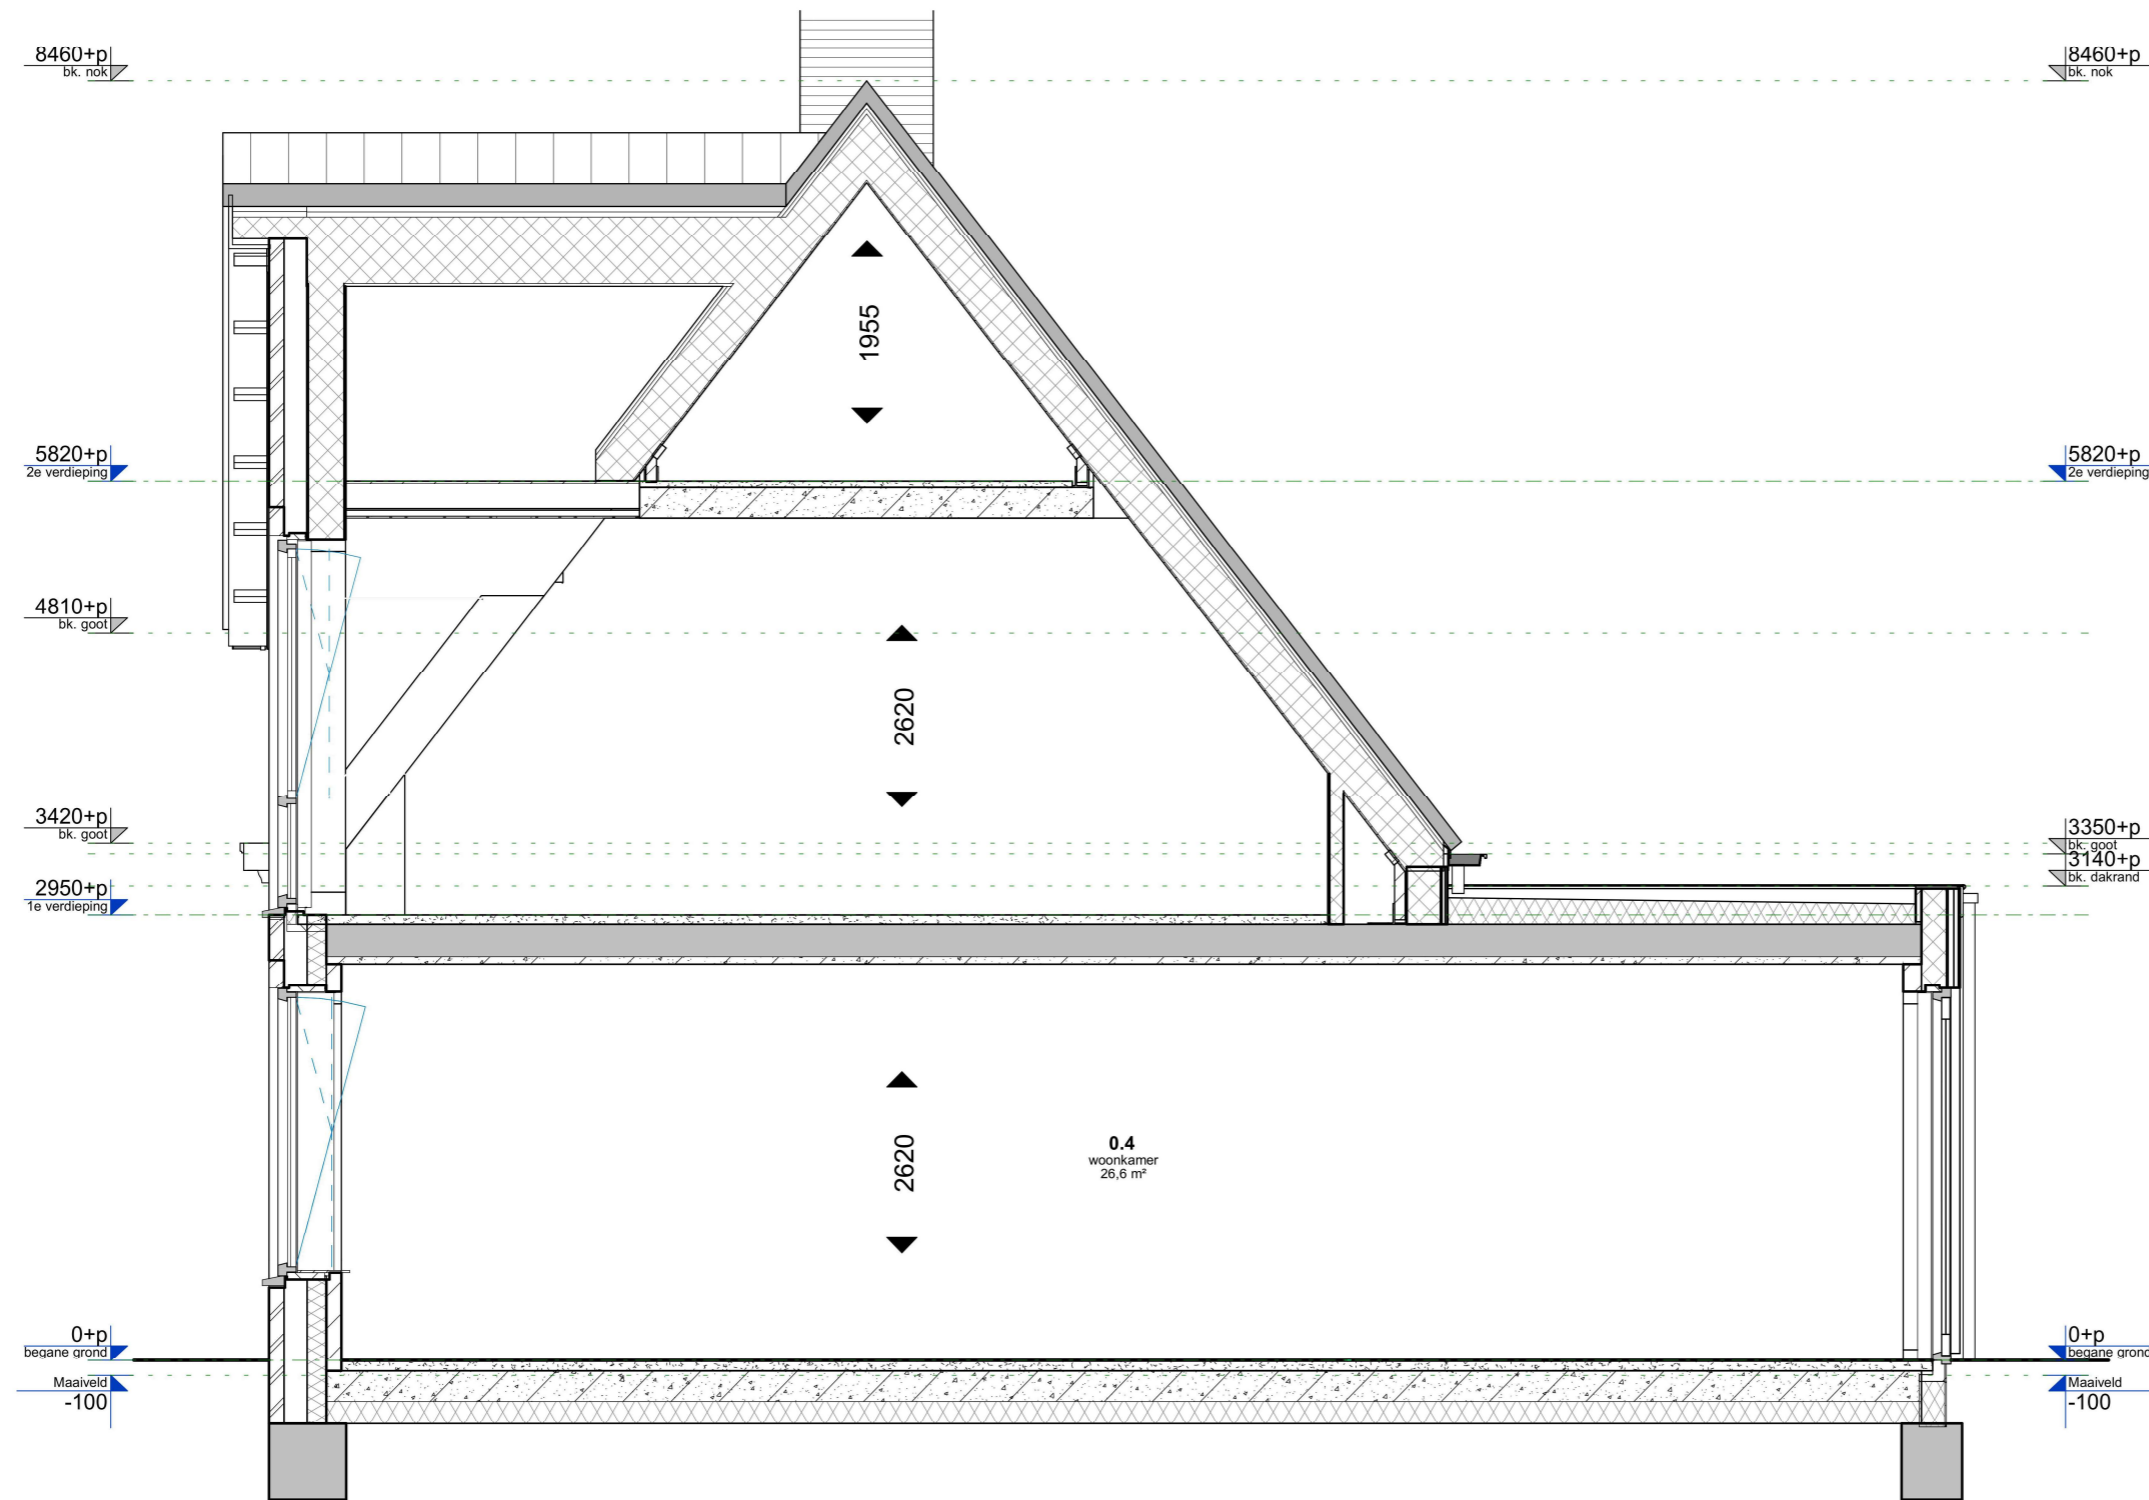

De inhoud van deze verkoopbrochure is met de grootst mogelijke zorg samengesteld. Desdanks kunnen aan de impressies, tekeningen en maatvoering geen rechten worden ontleend.

SCHAAL 1 OP 50

## DOORSNEDE

**MULLENERS + MULLENERS**  
ARCHITECTUUR STEDENBOUW LANDSCHAP

