



1 2


BEGANE GROND (optie 1)

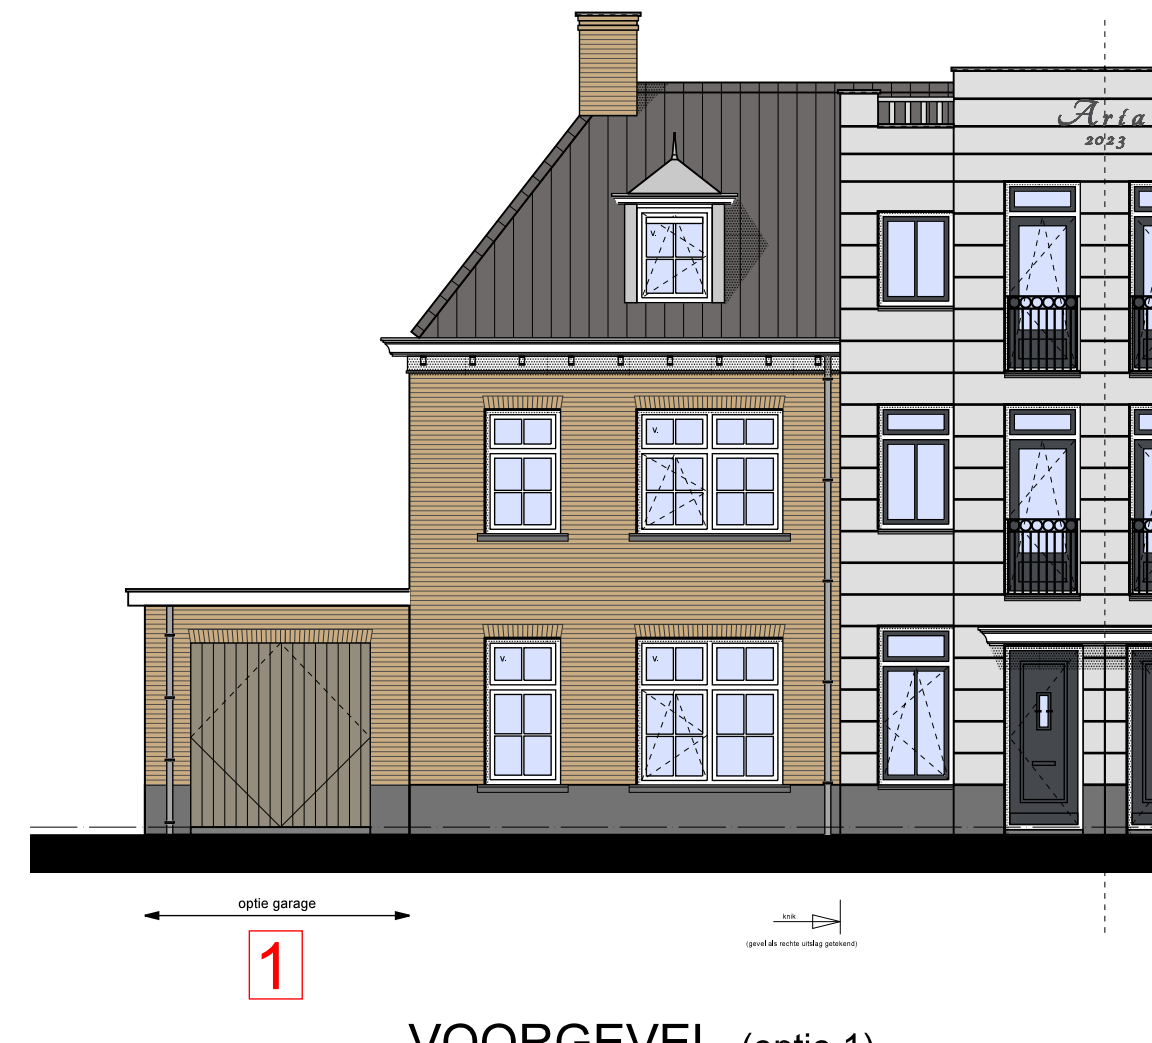


1 VOORGEVEL (optie 1)

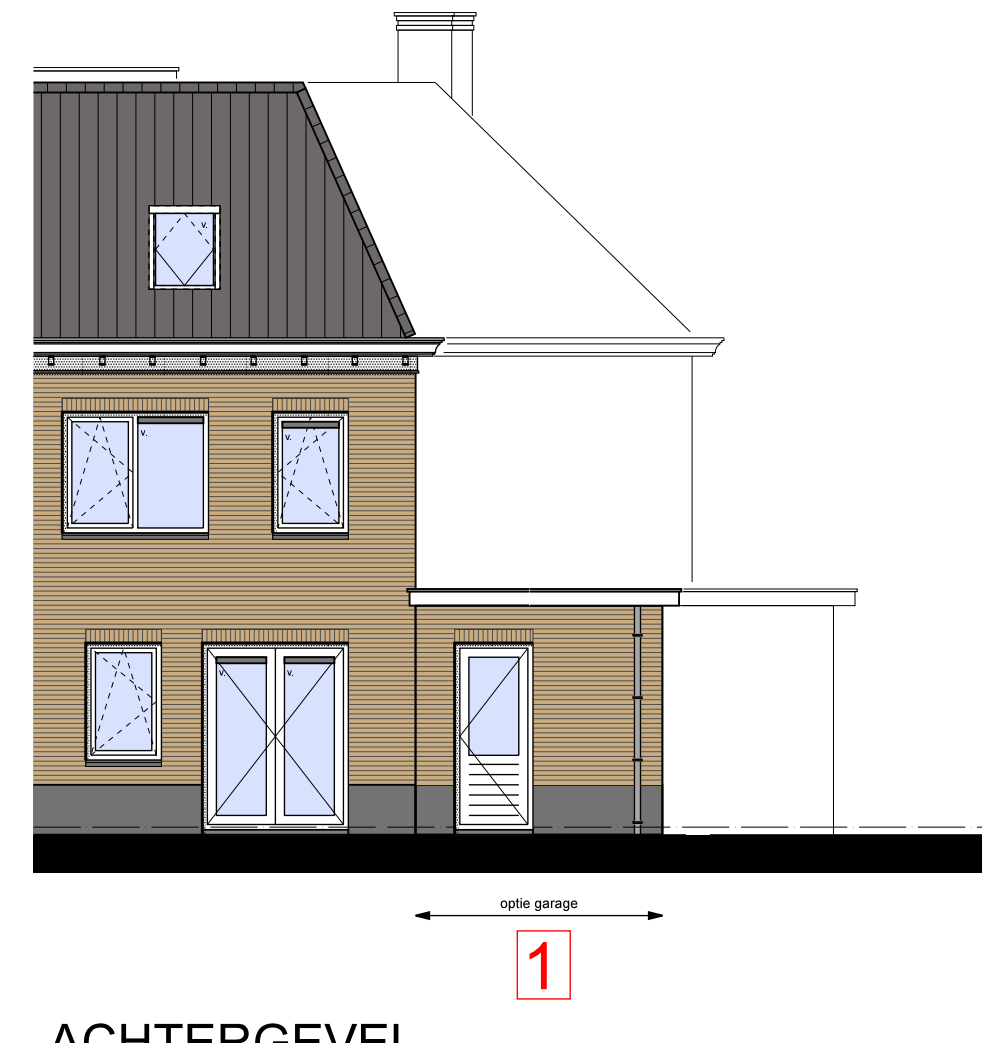

1 ACHTERGEVEL

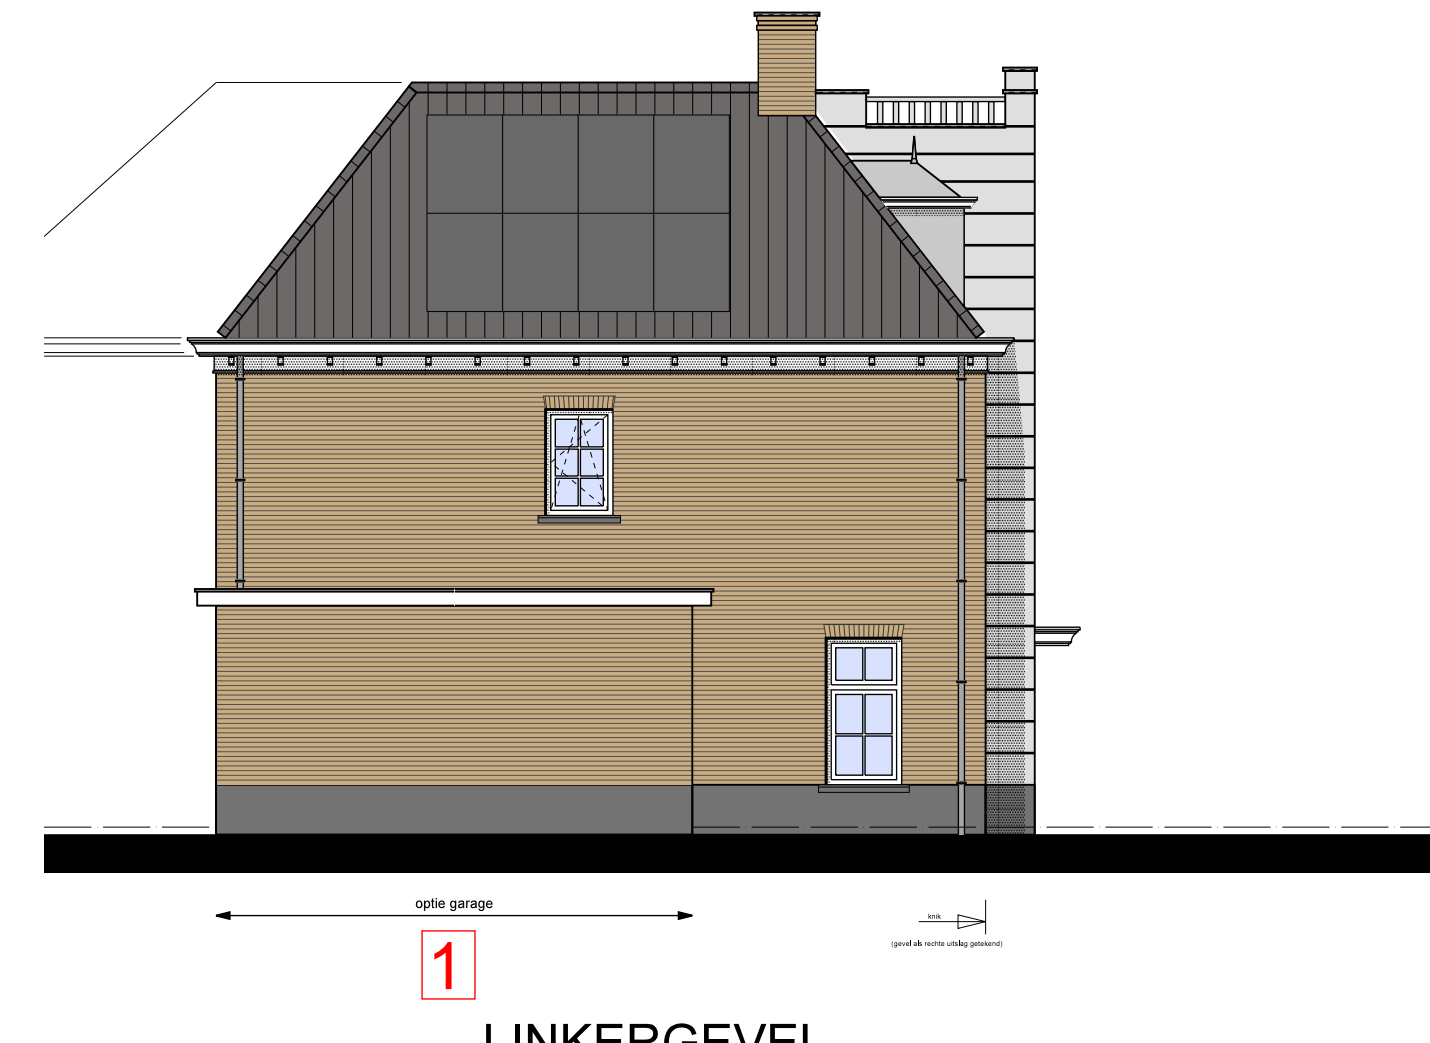

1 LINKERGEVEL

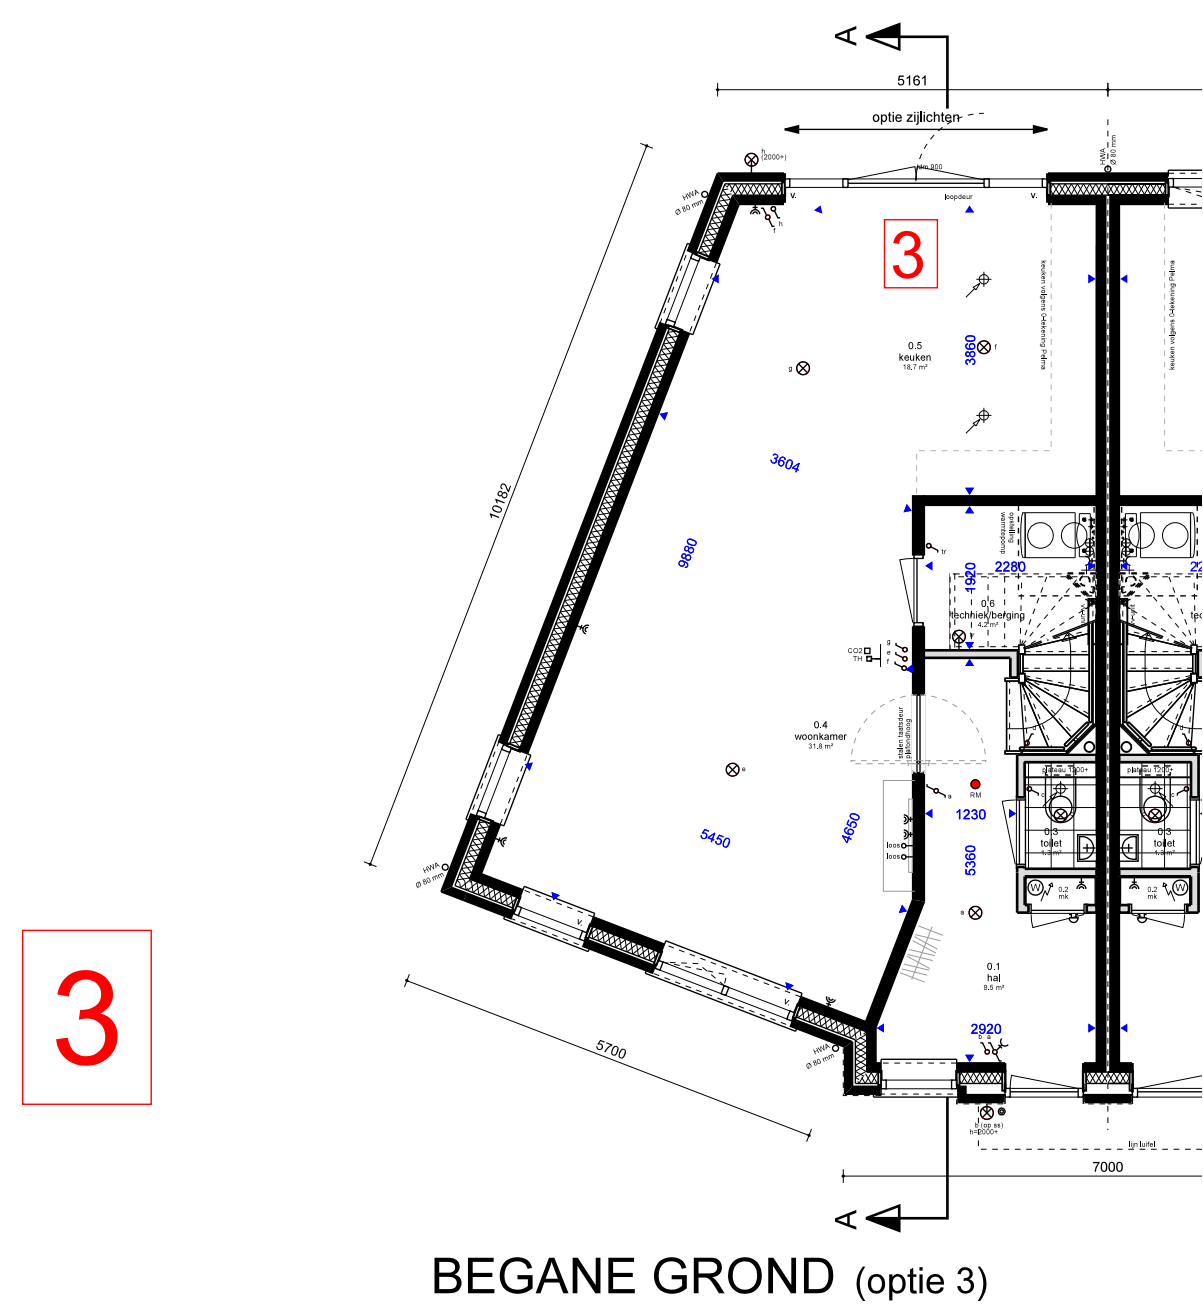


3

BEGANE GROND (optie 3)




3 ACHTERGEVEL (optie 3)

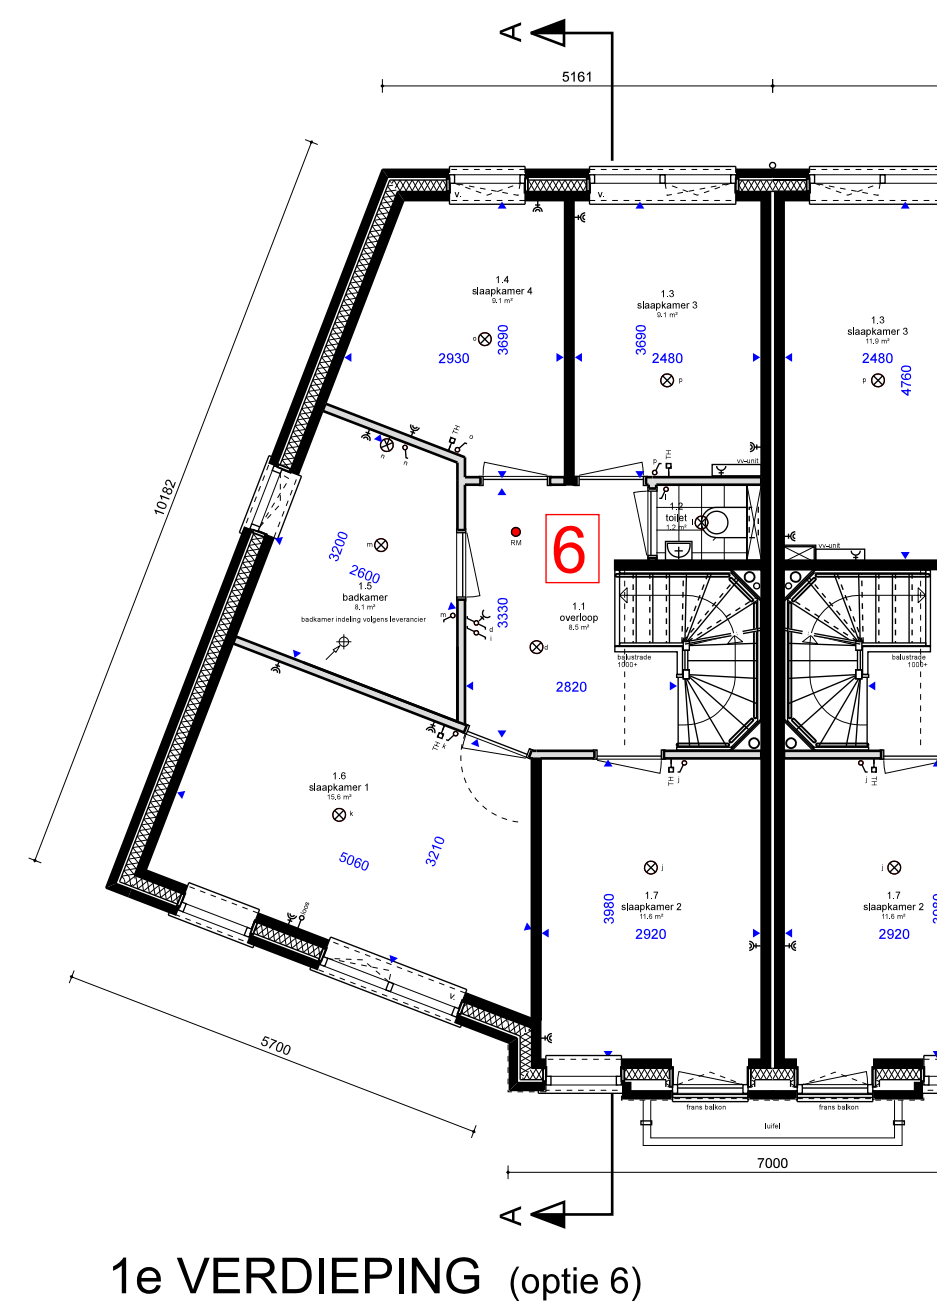


6

1e VERDIEPING (optie 6)

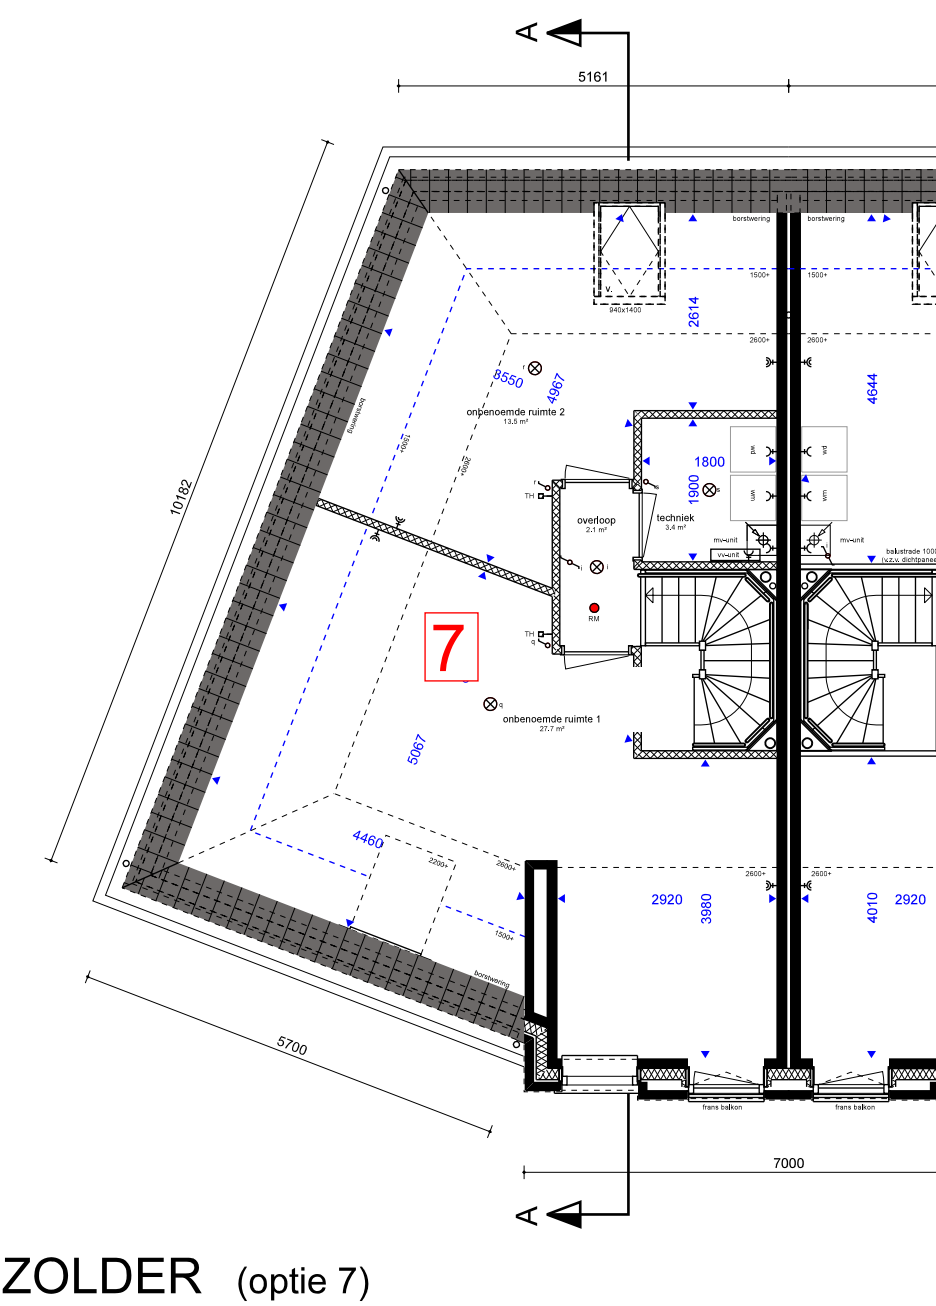


7

ZOLDER (optie 7)

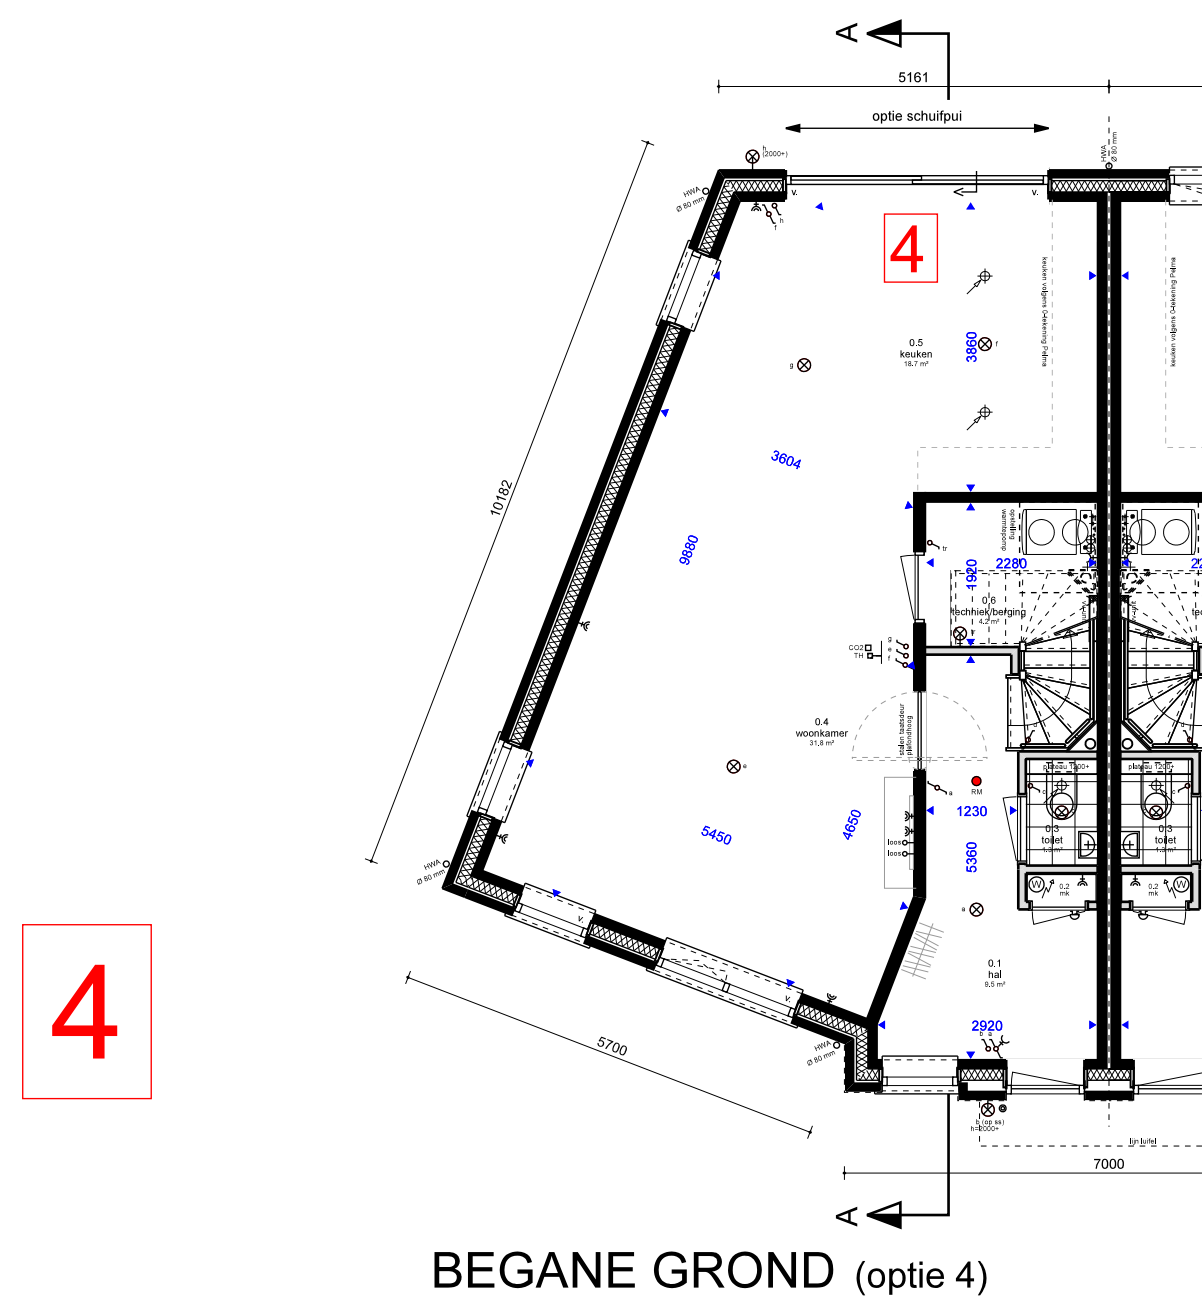


4

BEGANE GROND (optie 4)

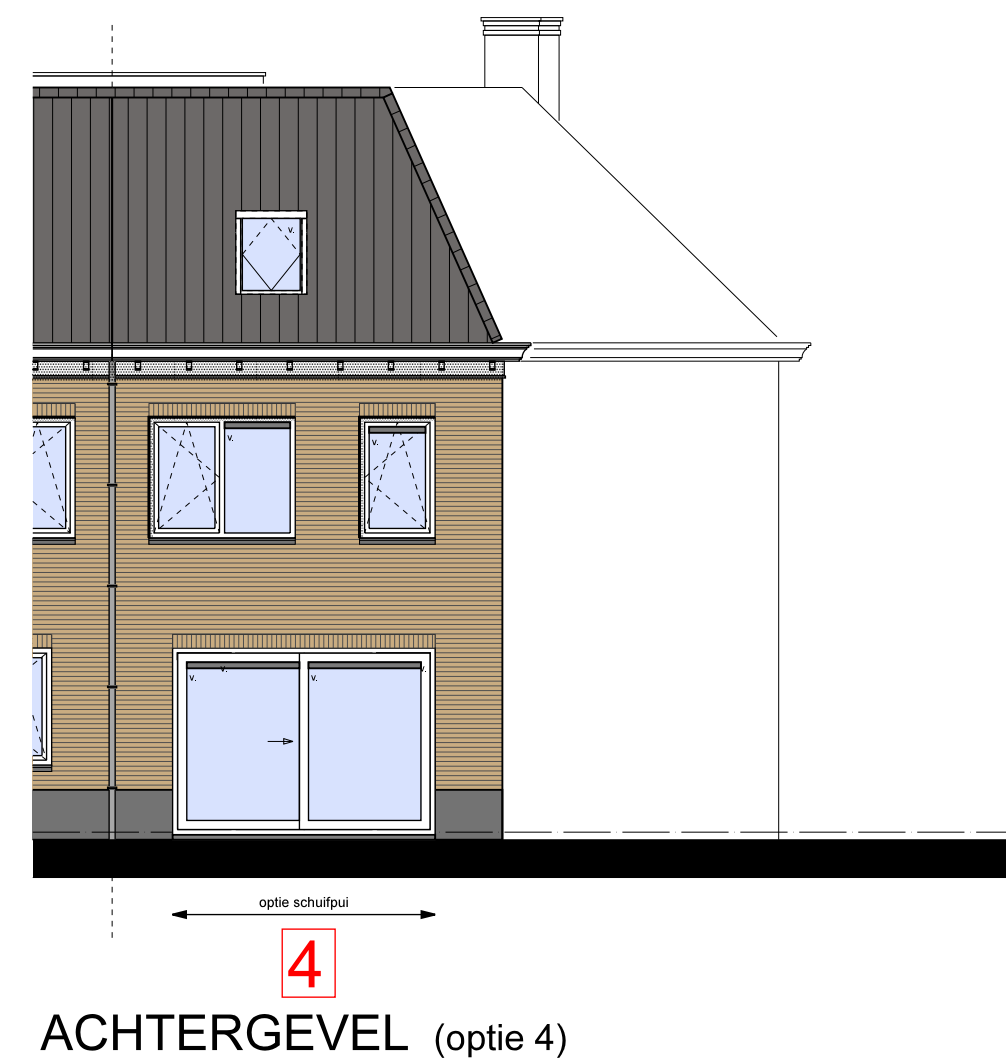


4 ACHTERGEVEL (optie 4)

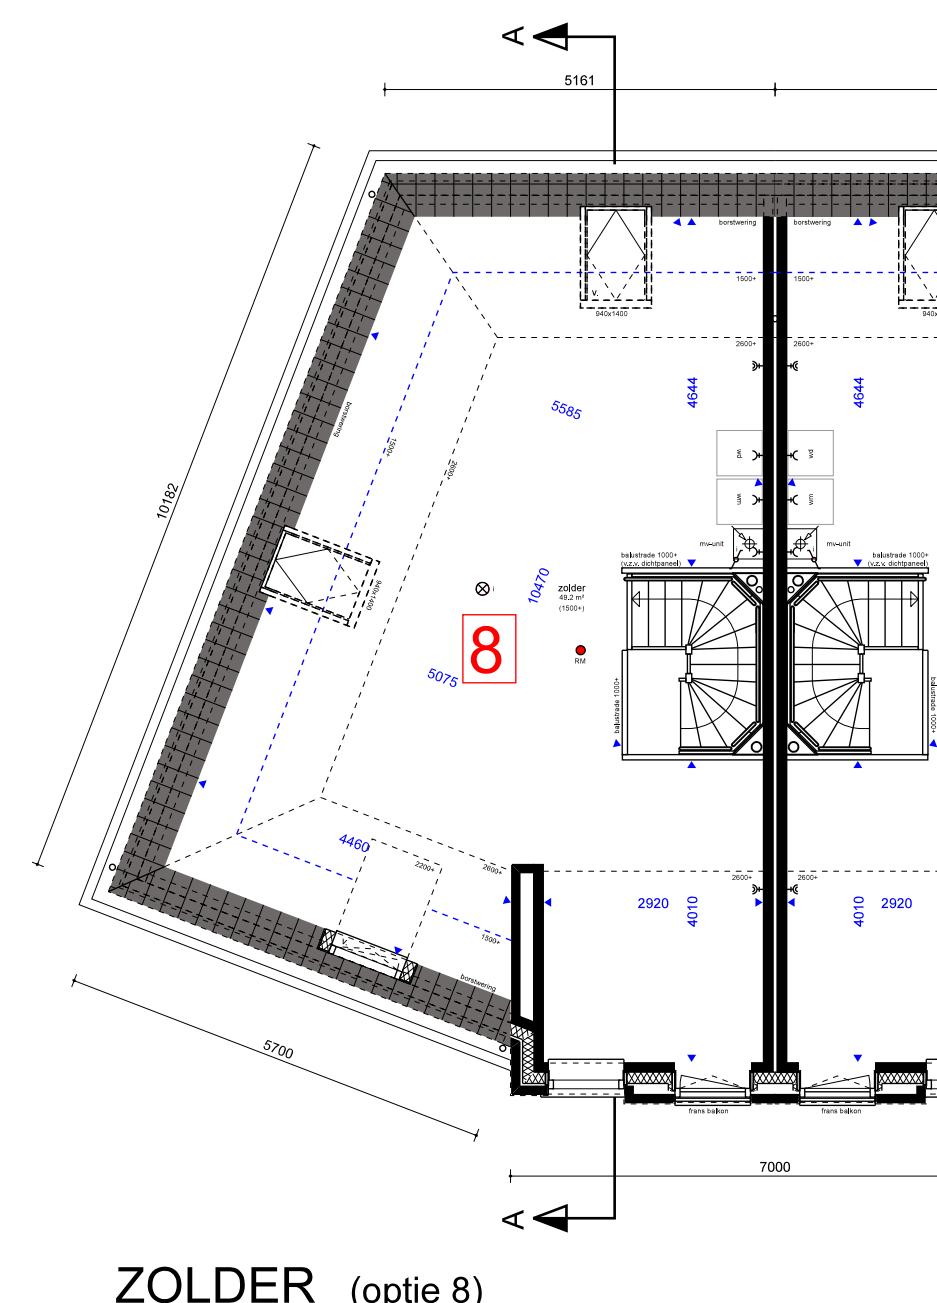


8

ZOLDER (optie 8)

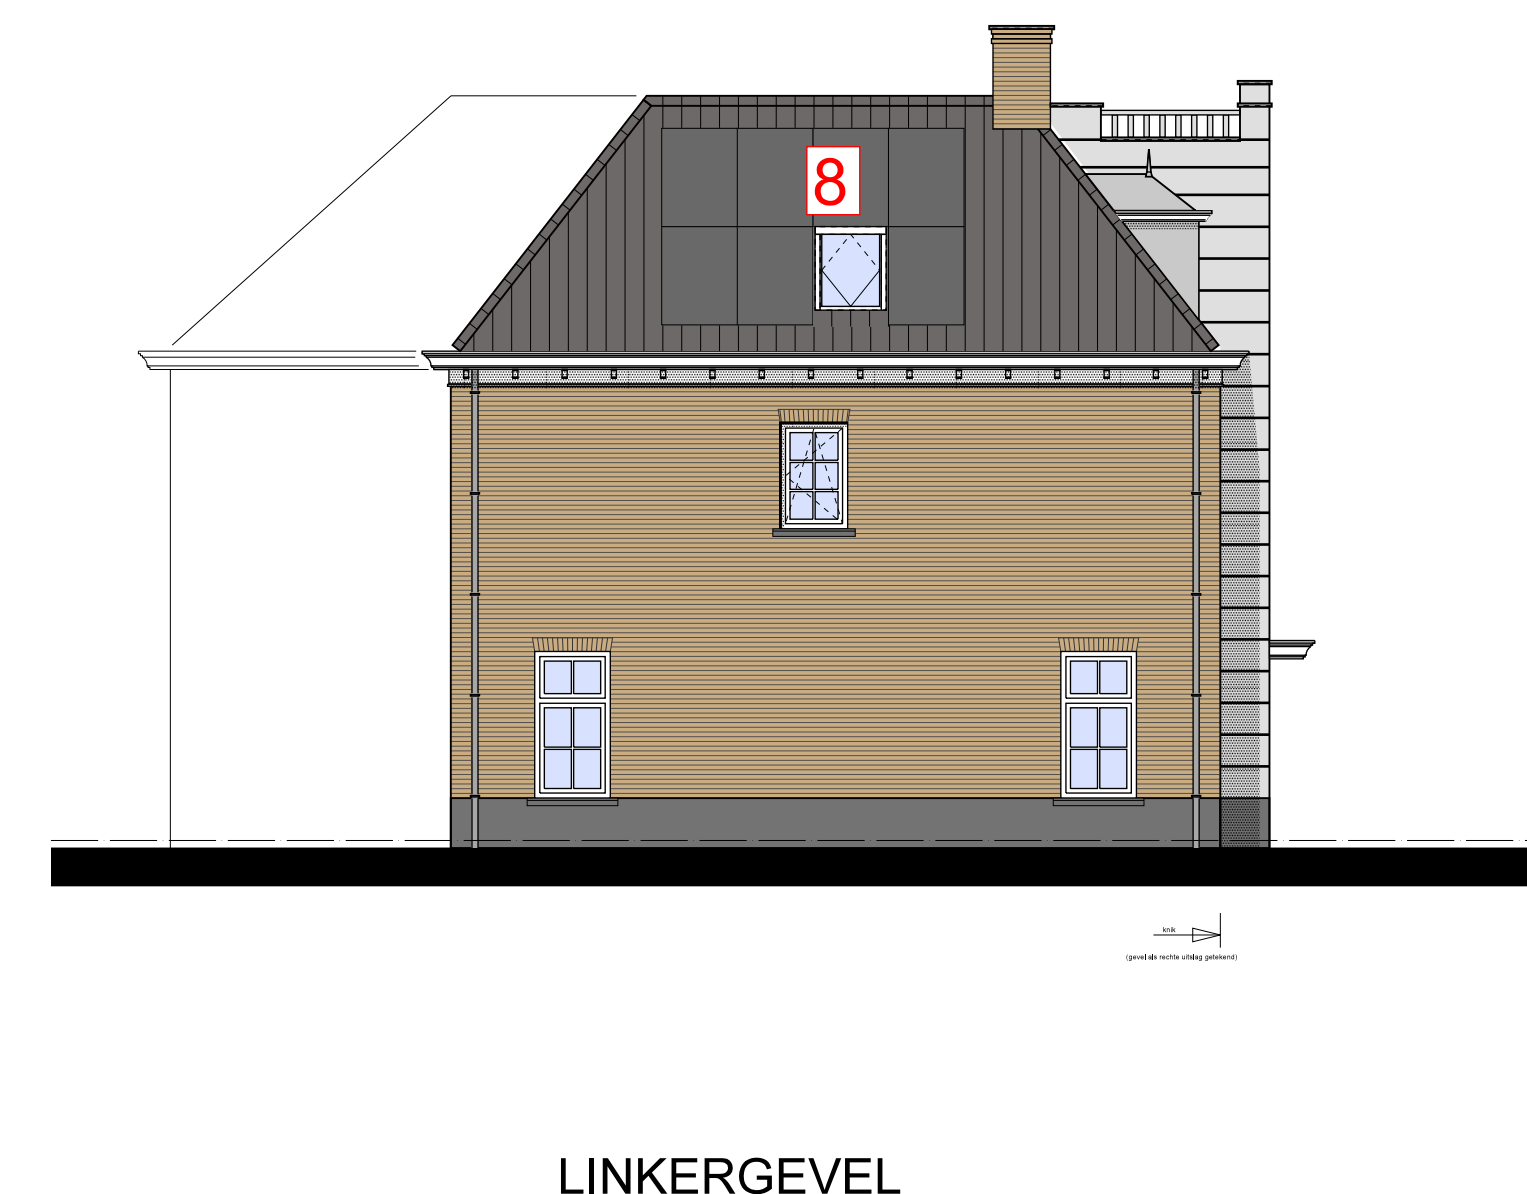

8 LINKERGEVEL

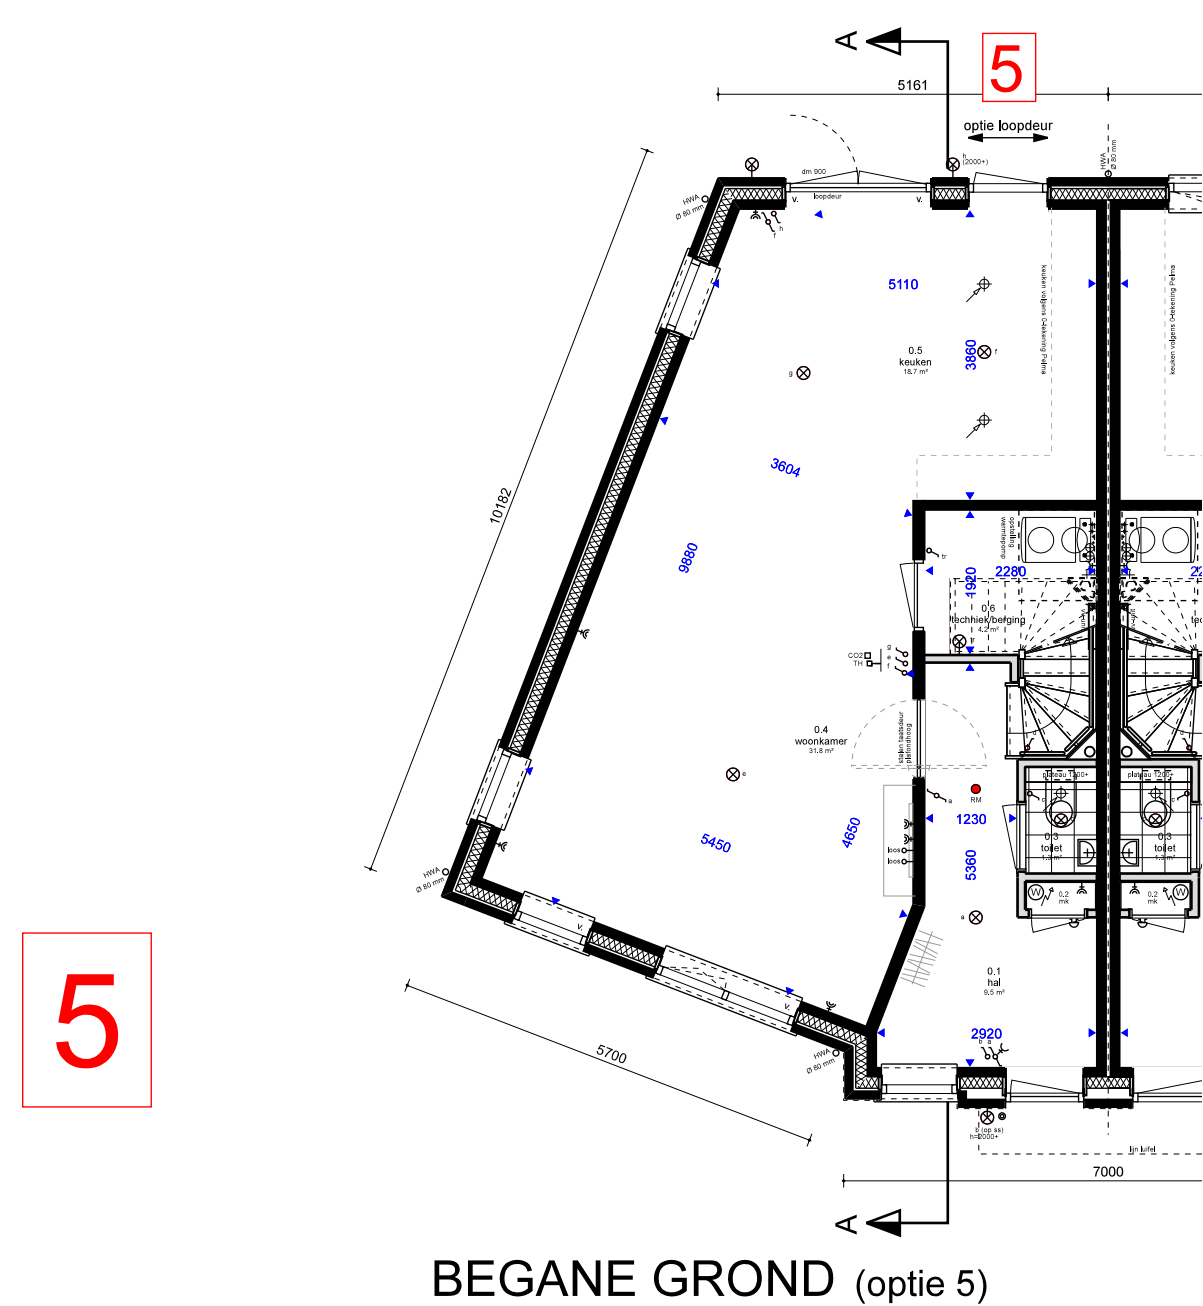

5

BEGANE GROND (optie 5)



5 ACHTERGEVEL (optie 5)

1	Optie garage	5	Optie loopdeur
2	Optie deur woning garage	6	Vergróten badkamer en apart toilet
3	Optie zijlichten	7	Indeling verdieping
4	Optie schuifpui	8	Optie dakzaam

07-04-2022 gsm/ingf
24-03-2022 datum

Nieuwbouw Aria Fase 12 project
Nieuwbouwpak Aria te Goes adres
Aannemingsbedrijf Fraanje, Postbus 1, 4456 ZG Leveadorp opdrachtgever

Optietekening De Nachtegaal onderdeel
1:100 schaal

1297G - 081 projectnummer en tekeningnummer
VT projectfase

AARAI DUAF IN EEN STAD

Aannemer: **FRAANJE** aannemingsbedrijf

RVV projectmanager
RVV getekend
RoosRos Architecten
Gooise Waterloren
% Groningsesteeweg 1c
4482CC | Goes
0113 23 76 50
gros@roosros.nl
www.roosros.nl

OPTIETEKENING De Nachtegaal
bnr. 31-32

ROOSROS ARCHITECTEN

DEFINITIEF

07-04-2022 13:20 - K:\1297G - Aria-Zuid-Fraanje\10 tekeningen\optietekening\optietekening\formaat